
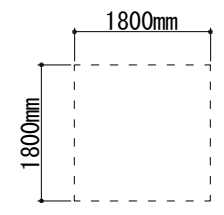


- ☐ C型20A 2ヶロ
- ☐ C型20A 4ヶロ
- M ☐ マイクコンセント
- S ☐ スピーカーコンセント
- ML ☐ 16chマルチコンセント



- 300
- 300
- 1200
- 300
- 300
- 300
- 1400
- 400
- 600
- 300
- 300
- 300
- 900
- 600
- 300
- 300
- 400
- 500
- 600
- 300
- 300
- 355
- 300
- 1550
- 1320
- 230

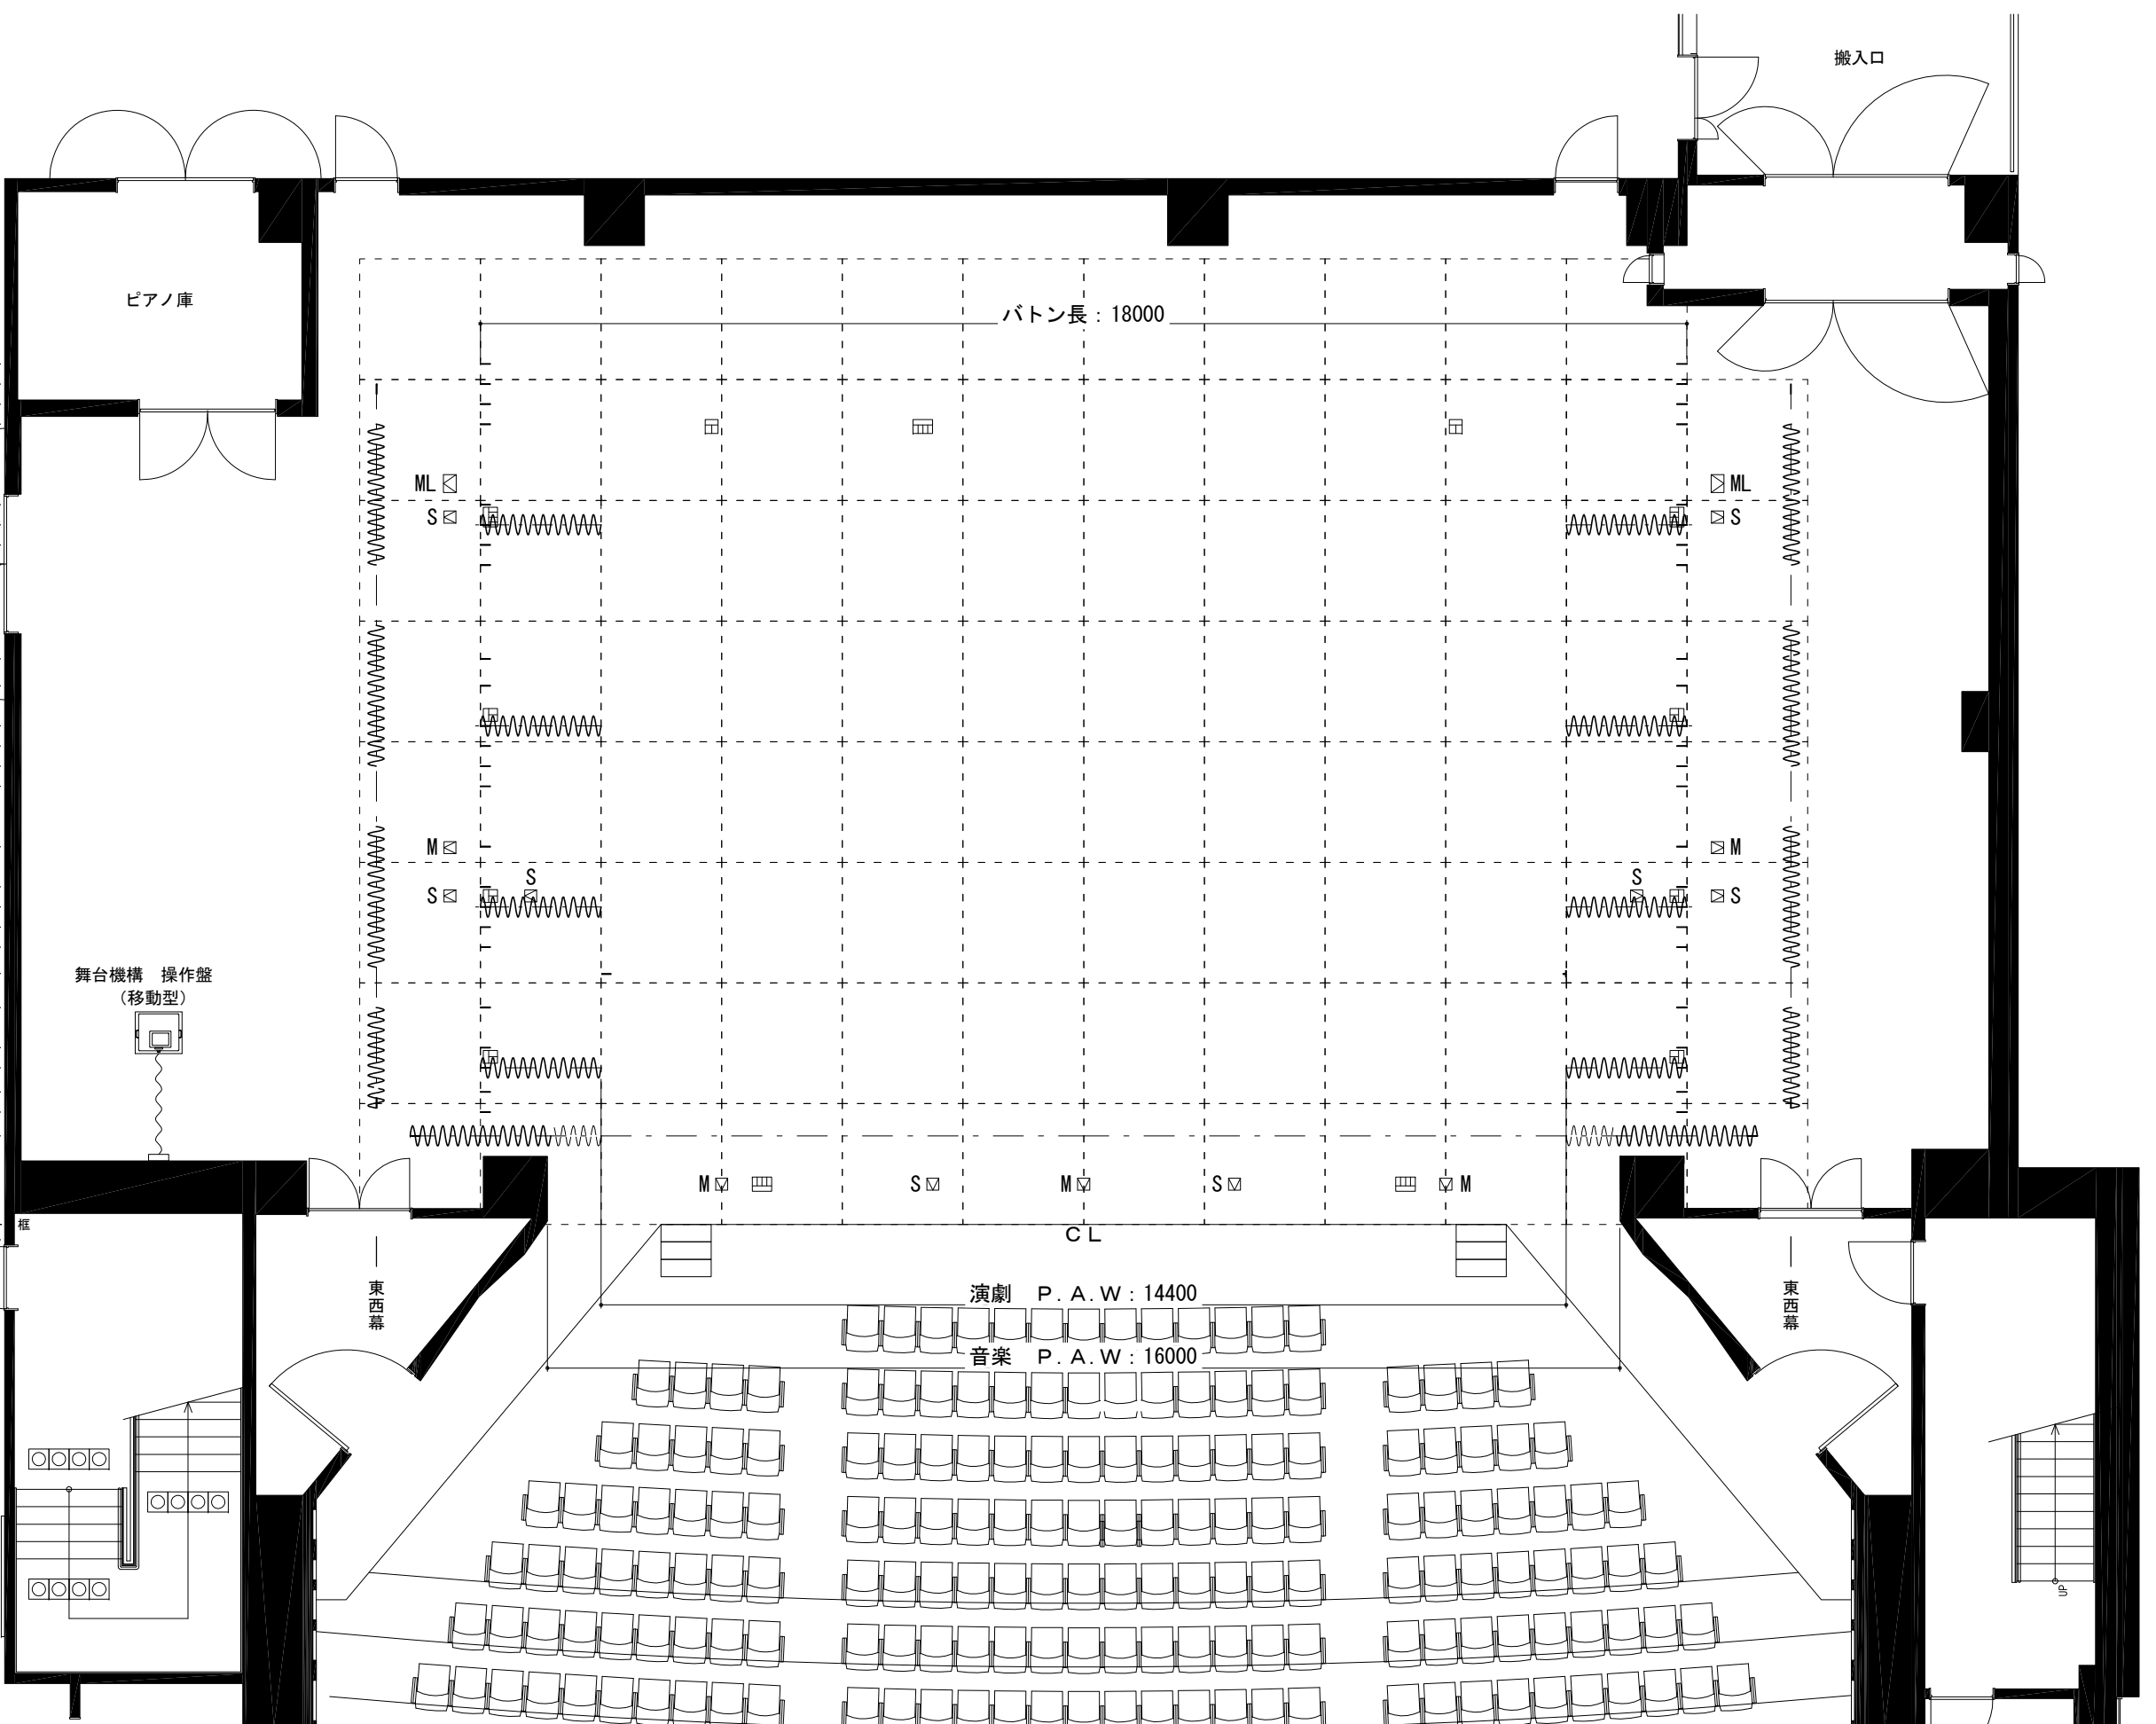

川西市低炭素型複合施設整備に伴うPFI事業  
 舞台平面図 ※幕形式 (A3 1/100)

- C型20A 2ヶ口
- ▣ C型20A 4ヶ口
- M □ マイクコンセント
- S □ スピーカーコンセント
- ML □ 16chマルチコンセント

- 300
- 300
- 1200
- 300
- 300
- 300
- 300
- 1400
- 400
- 600
- 300
- 300
- 300
- 900
- 600
- 300
- 300
- 300
- 400
- 500
- 600
- 300
- 300
- 355
- 500
- 1550
- 1320
- 230

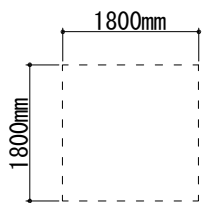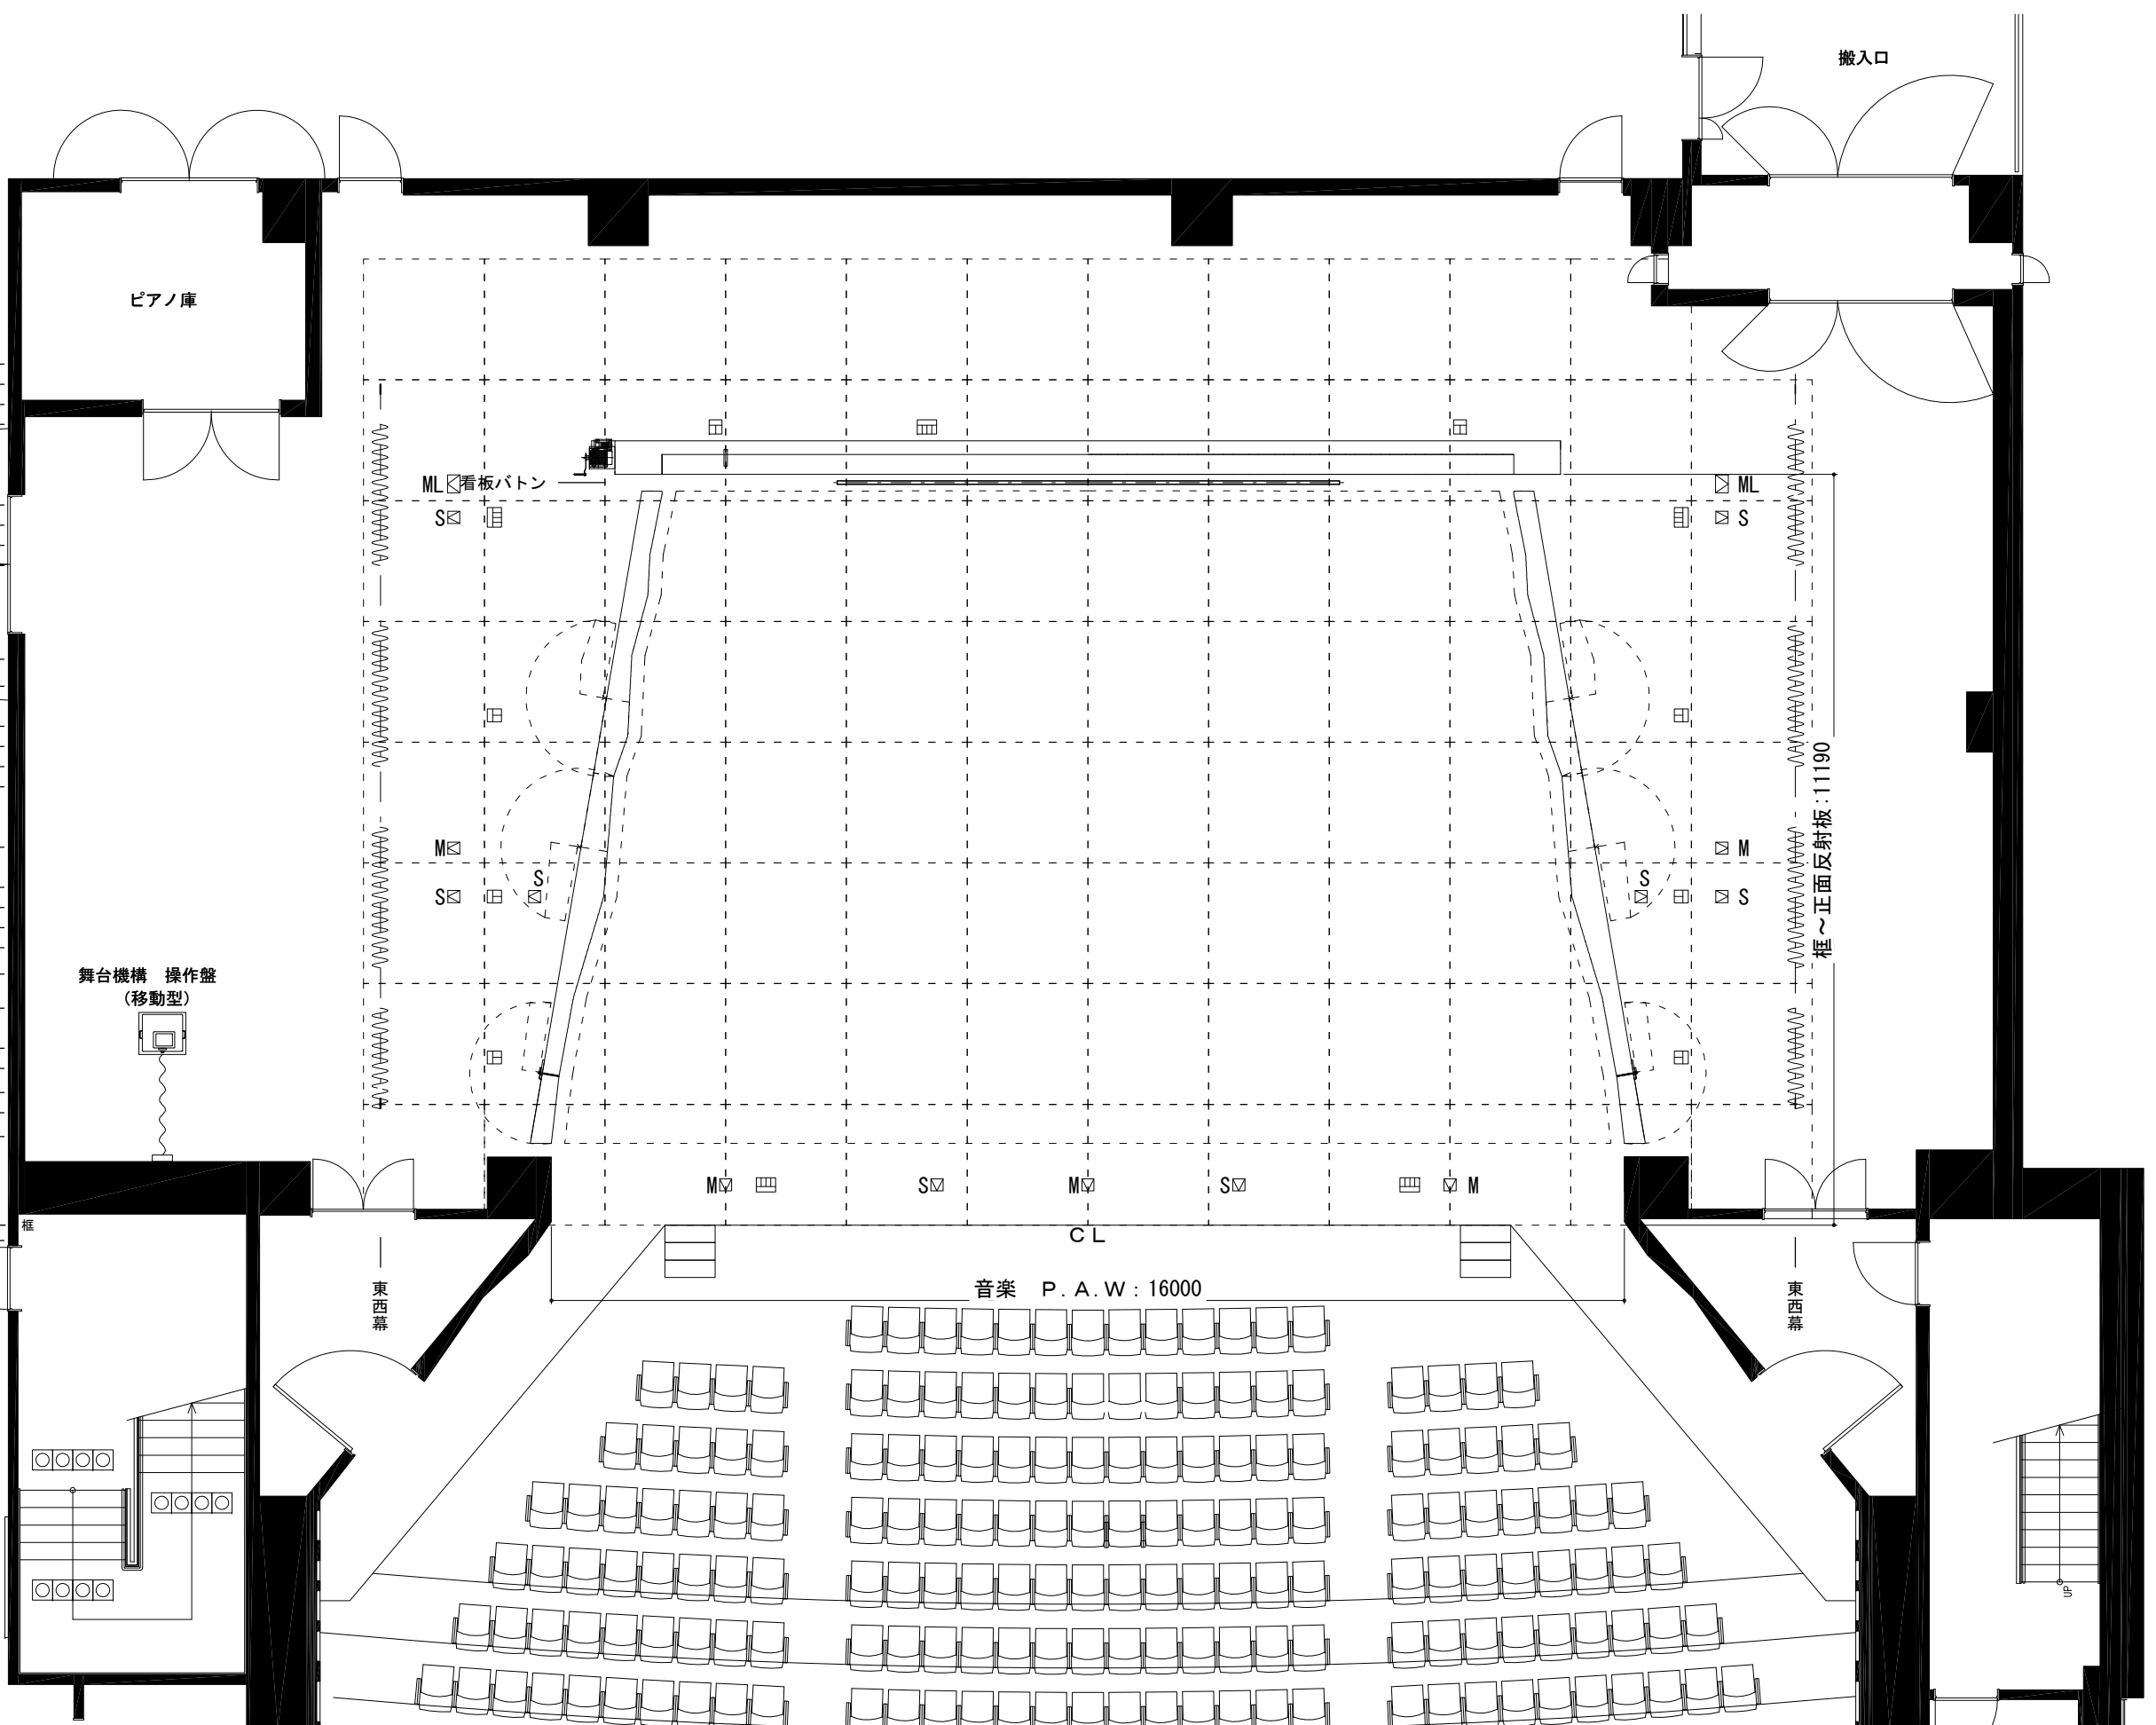

川西市低炭素型複合施設整備に伴うPFI事業  
 舞台平面図※音響反射板形式 (A3 1/100)