
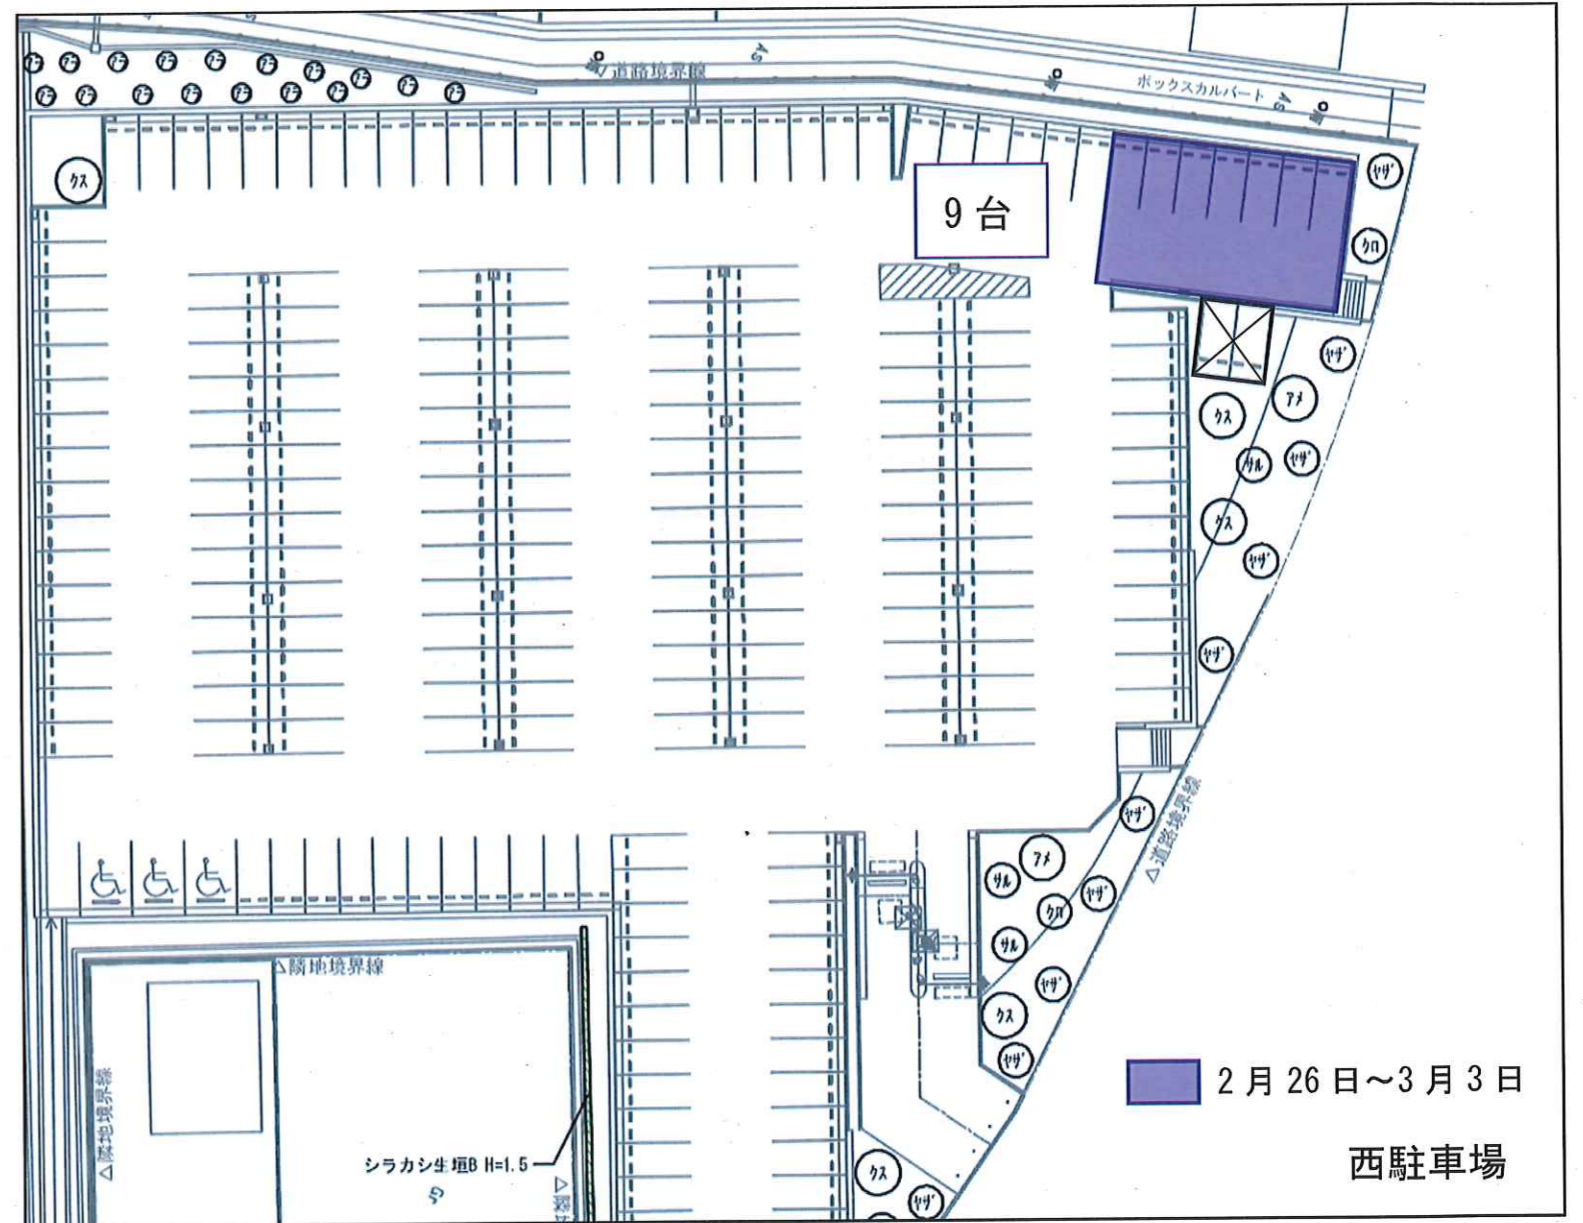


～お知らせ～

植栽植え替え工事に伴う駐車使用禁止エリアについて

- ・期間 2月26日(水)～3月3日(火)
- ・場所 北駐車場エリア 西駐車場エリア ※下図参照

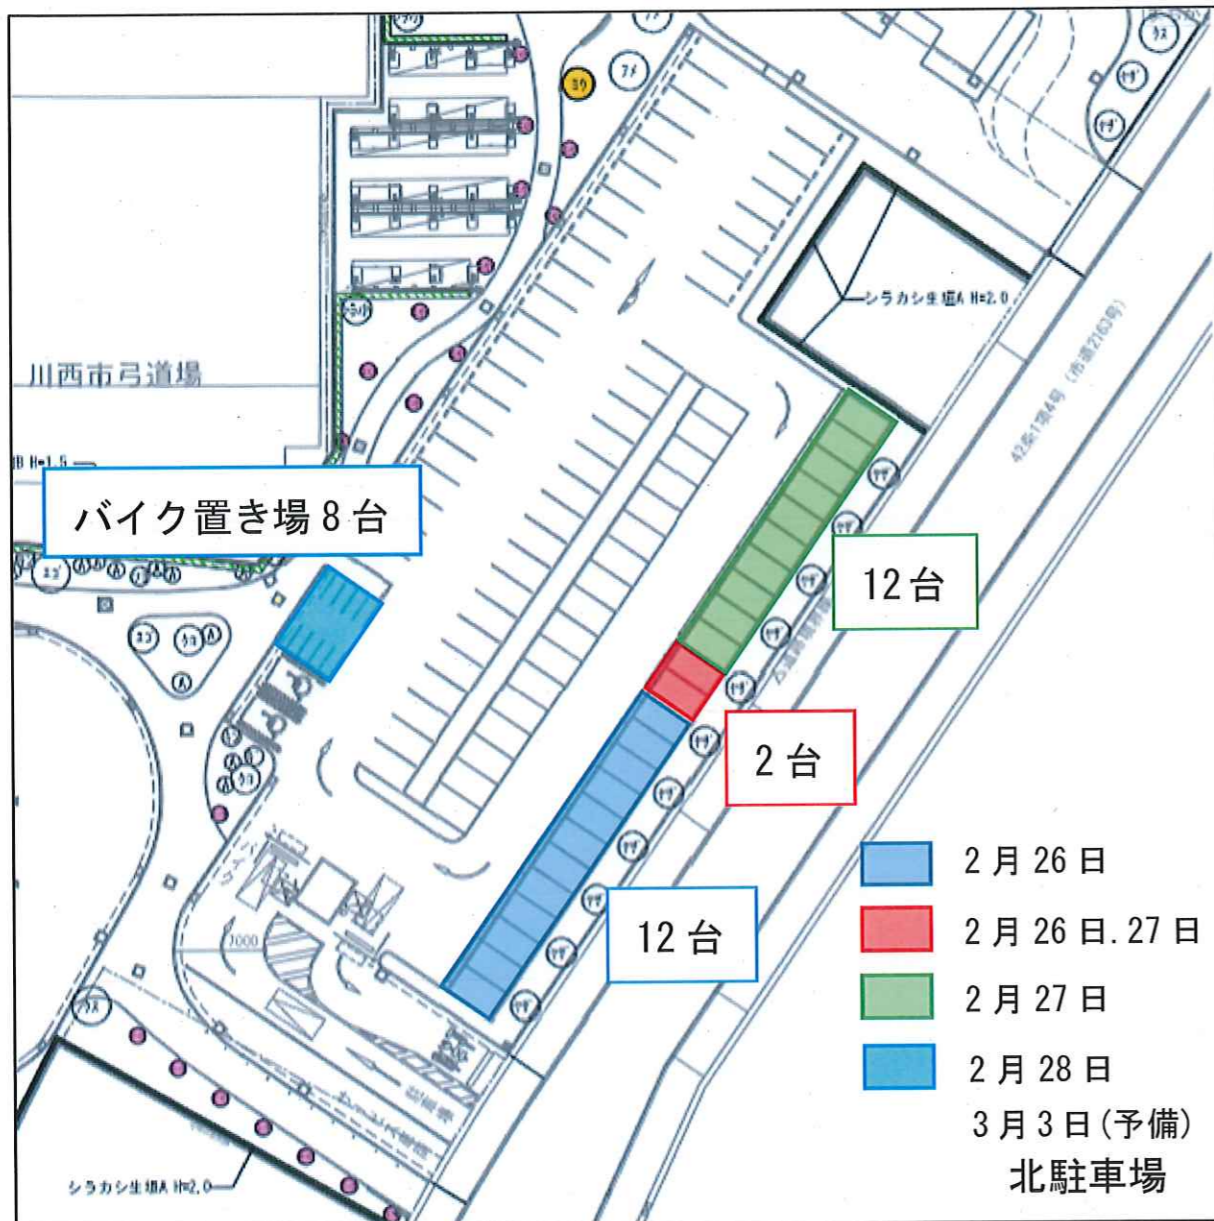

工事期間中は大変ご迷惑をお掛け致しますがご協力よろしくお願い致します。

※工事中はカラーコーンとバーにて区画を行います。